



STUDIO 7 - EVENT-HUB

An unserem Standort in Königswinter, in unmittelbarer Nähe zur Bundesstadt Bonn, steht unseren Kunden mit dem STUDIO 7 ein voll ausgestatteter Event-Hub z.B. zur Nutzung als Broadcast-Studio bereit. Hier profitieren Sie von einer ruhigen Lage, optimaler Verkehrsanbindung, modernster Infrastruktur, unserem angeschlossenen Techniklager und attraktiven Räumlichkeiten für jedes erdenkliche Szenario.

Auf einer kompletten Etage stehen Ihnen über 250 m² zur Verfügung. Der 160m² große Studiobereich lässt sich bei Bedarf in zwei Räume mit 95 m² und 65 m² teilen. Er verfügt über eine vielseitige Grundausstattung und kann als Broadcast-Studio mit integriertem Green-Screen und vollständig ausgestatteter Regie fungieren. Hier können sowohl live, als auch hybride und rein digitale Veranstaltungen durchgeführt werden.

Mit unserer Cafeteria inkl. offener Küche bieten wir Ihnen auf 90 m² eine zusätzliche Catering- oder Eventfläche. Hinzu kommen der Foyer-Bereich mit Garderobe und eigener Teeküche sowie unsere großzügige Dachterrasse mit Blick auf das Siebengebirge.

Für die erfolgreiche Durchführung Ihrer Veranstaltung stehen Ihnen selbstverständlich modernste Medientechnik in allen Facetten, von der Kamertechnik bis hin zur Streaming-Plattform, und unser professionelles Technik-Personal zur Verfügung.




Wir setzen Ihre digitale Veranstaltung perfekt in Szene! Für Ihre Onlinekonferenz, Hauptversammlung, Produktvorstellung oder Ihr Webinar: Unsere Spezialisten unterstützen Sie, um gemeinsam die optimale Lösung für Ihr digitales Event zu finden.

ÜBERSICHT

- 160 m² exklusiver Studiobereich, teilbar in 95 m² und 65 m²
- Angebot an Medientechnik in allen Facetten
- eigenes Studionetzwerk mit separater Internetanbindung
- vielseitige Auswahl an Mobiliar
- 90 m² Cafeteria als zusätzliche Catering- oder Tagungsfläche
- Foyer-Bereich mit Garderobe, Teeküche und Toiletten
- großzügige Dachterrasse
- VIP Parkplätze



STUDIO 7 | ÜBERSICHT

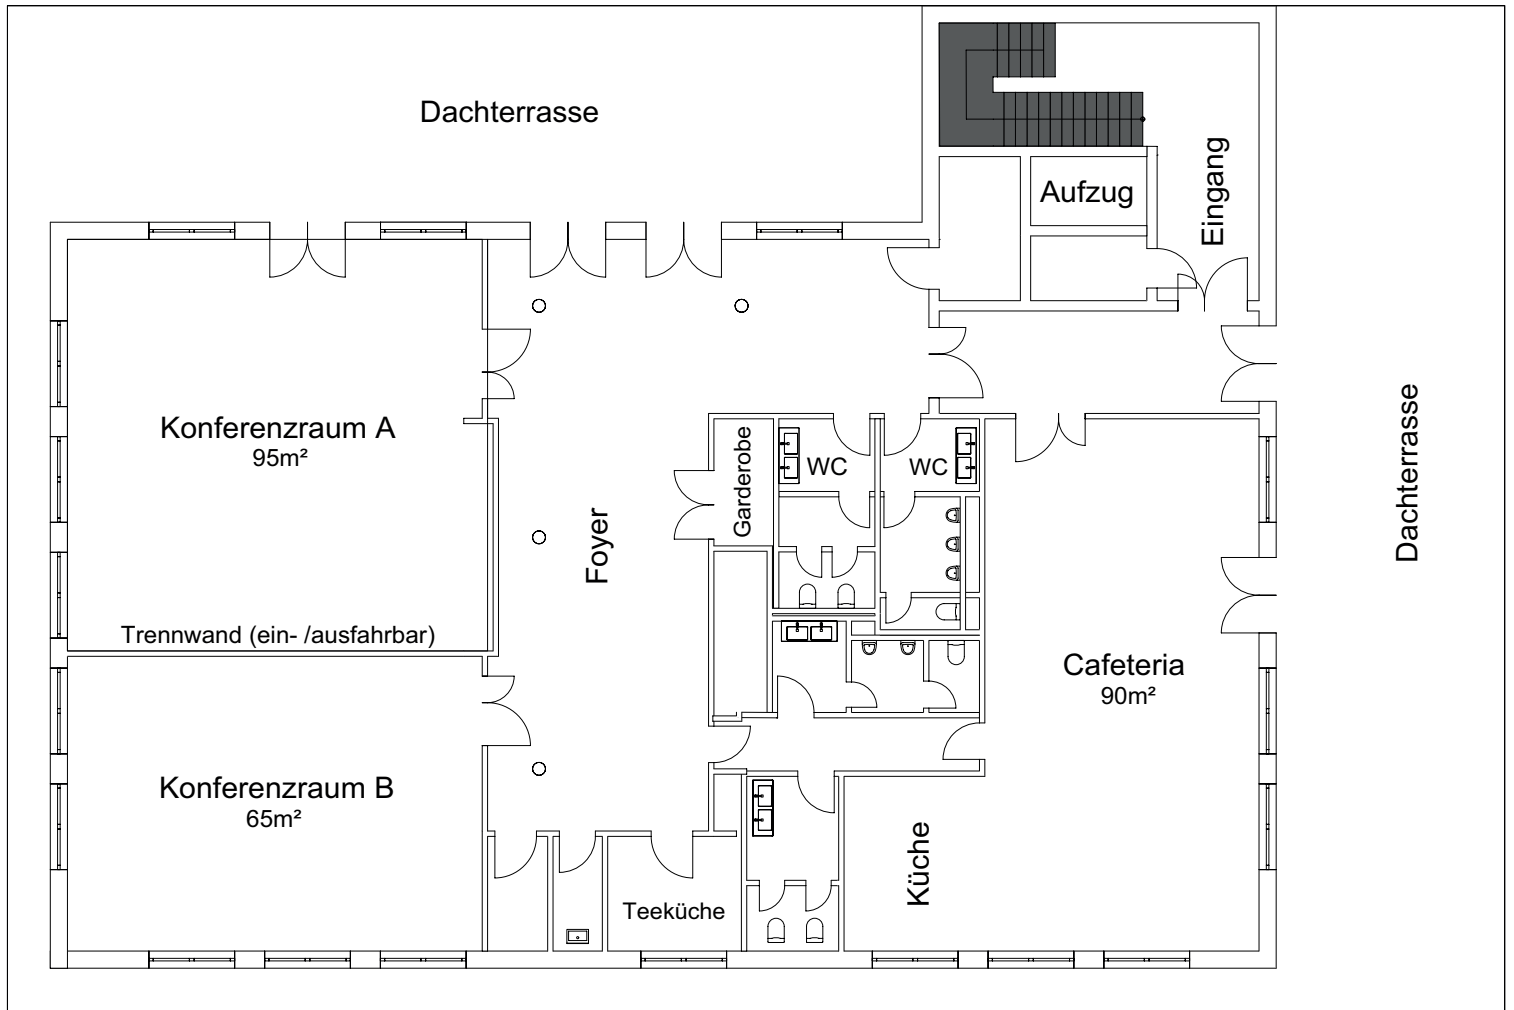

UNSER ANGEBOT

Konferenzraum A | 95m²

inkl. Mobiliar, Reinigung, Foyerbereich, Teeküche,
Stromverbrauch (exkl. Catering und Medientechnik)

Konferenzraum B | 65m²

inkl. Mobiliar, Reinigung, Foyerbereich, Teeküche,
Stromverbrauch (exkl. Catering und Medientechnik)

Konferenzraum A+B | 160m²

inkl. Mobiliar, Reinigung, Foyerbereich, Teeküche,
Stromverbrauch (exkl. Catering und Medientechnik)

Cafeteria | 90m²

inkl. Mobiliar wie vorhanden, Reinigung, Küchennutzung,
Stromverbrauch (exkl. Catering und Medientechnik)

Catering I | Meeting

Kaffeepause mit Kaffee, Tee, Softgetränken,
frischem Obstkorb und Kuchen vom Blech

Catering II | Lunch

Kaffeepause (wie oben), leichtes Mittagessen
nach Wahl

Catering III | Full Service

2 Kaffeepausen, Lunch und Abendessen
nach Absprache

KONTAKT & INFO

02223 29 96-270
miete@kuchem.com

KUCHEM KONFERENZ TECHNIK GmbH & Co. KG

Im Mühlenbruch 21 | 53639 Königswinter
Fon: +49 (0)2223 29 96-0 | Fax +49 (0)2223 29 96-29
info@kuchem.com | www.kuchem.com